


Улица Чехова (типовые участки)

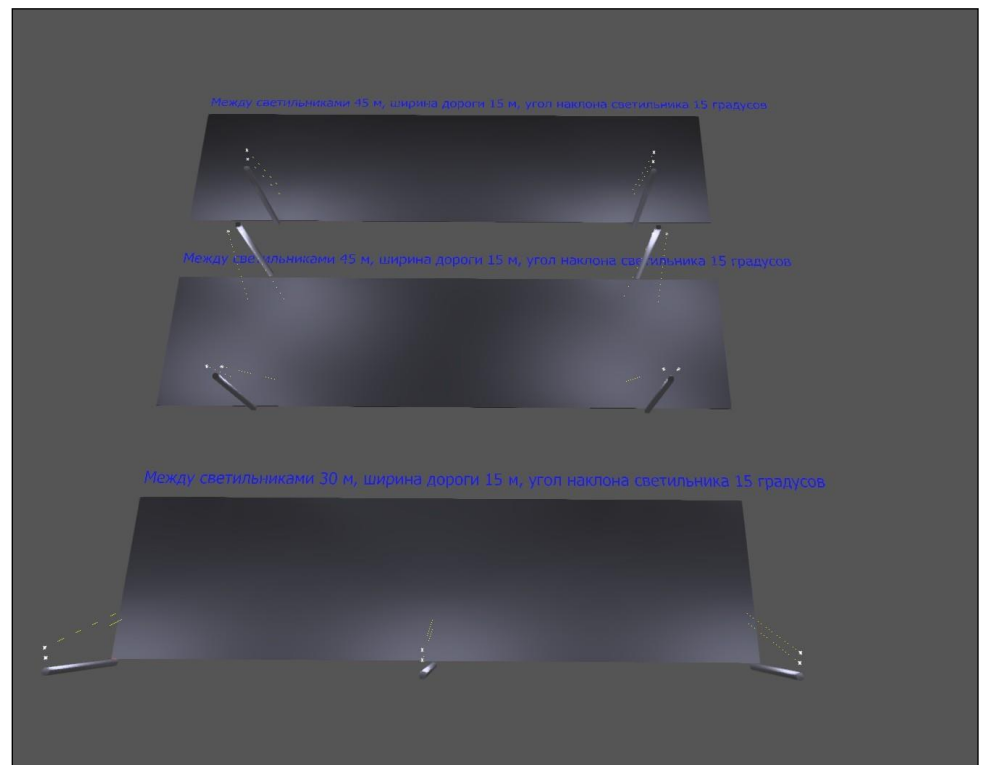


Оглавление

Улица Чехова (типовые участки)

Местность 1


Ведомость светильников.....	3
Виды.....	4
Полотно / Освещенность по вертикали	7
Полотно / Освещенность по вертикали	9
Полотно / Освещенность по вертикали	11

Местность 1

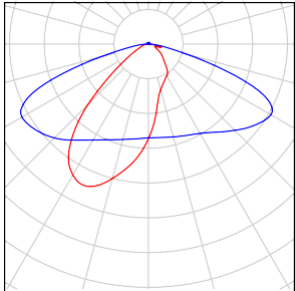Количество	Светильник (Место выхода света)		
18	СП-Д2-120 Место выхода света 1 Комплектация: 1х СП-Д2-120 Световой поток от светильников:12779 lm Мощность: 119.7 W Светоотдача: 106.7 lm/W	Изображение светильников дается в коммерческом предложении.	


Местность 1

3d-визуализация

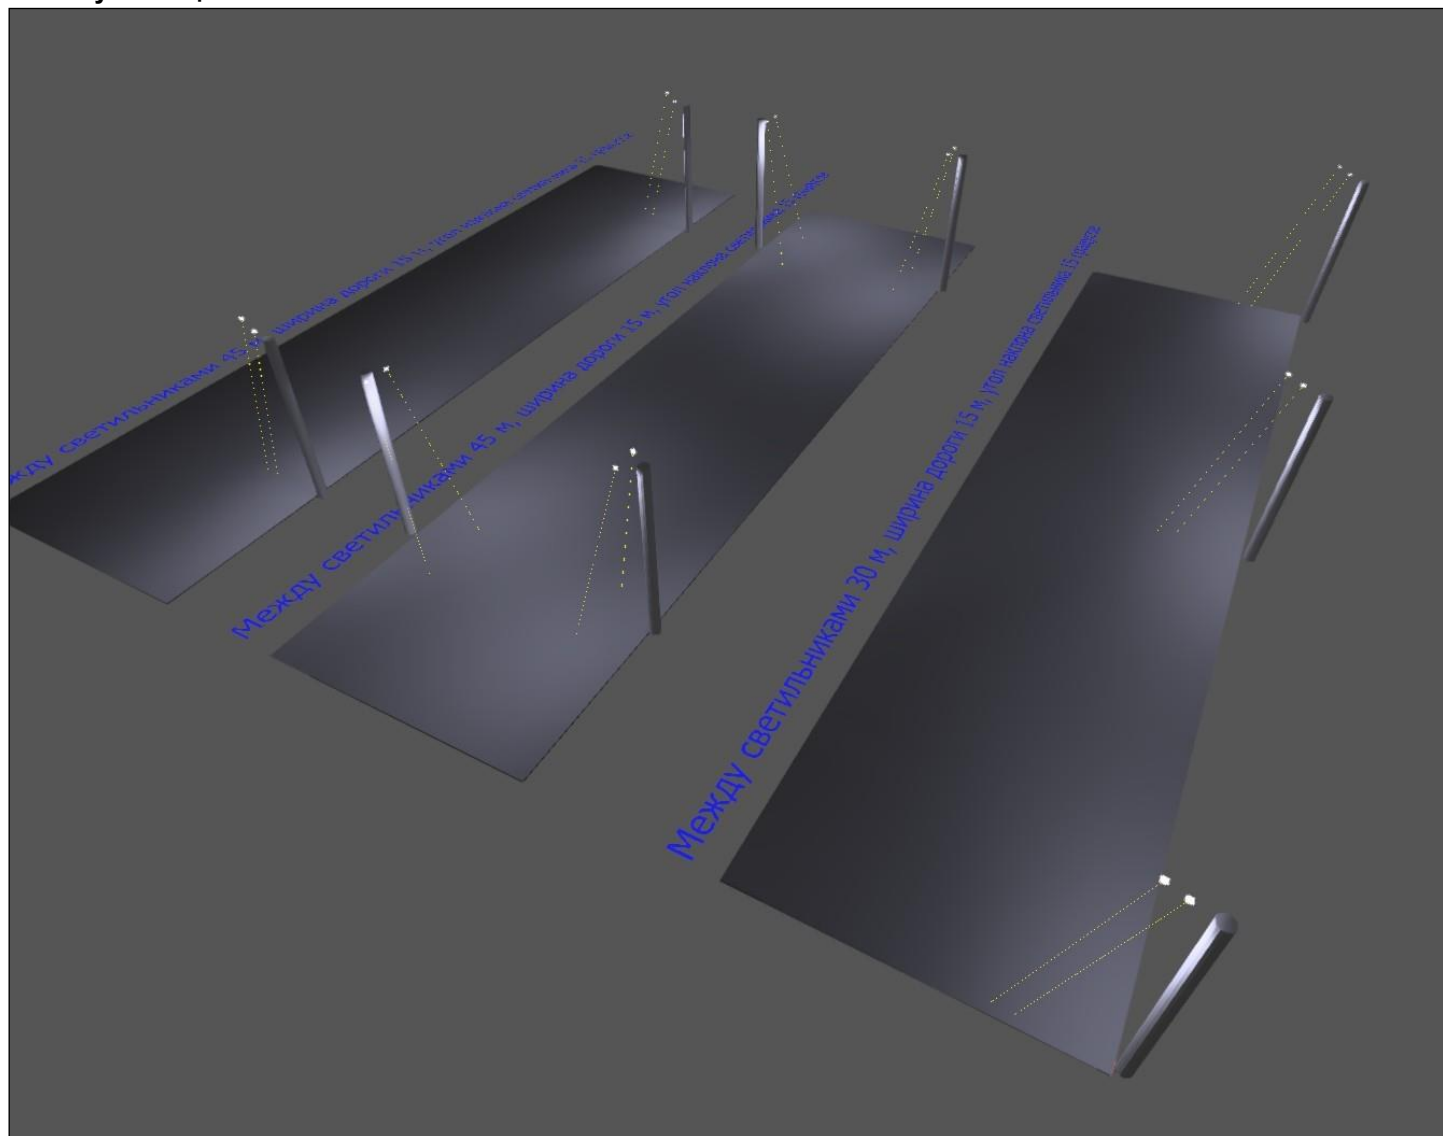

3d-визуализация

Между светильниками 45 м, ширина дороги 15 м, угол наклона светильника 15 градусов

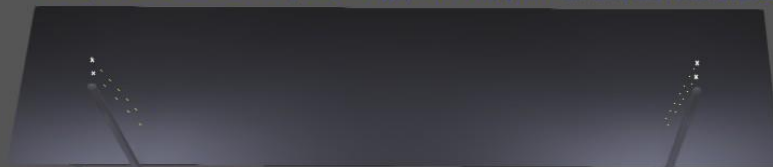

Между светильниками 45 м, ширина дороги 15 м, угол наклона светильника 15 градусов




Между светильниками 30 м, ширина дороги 15 м, угол наклона светильника 15 градусов




Фиктивные цвета. Схема размещения светильников


Между светильниками 45 м, ширина дороги 15 м, угол наклона светильника 15 градусов

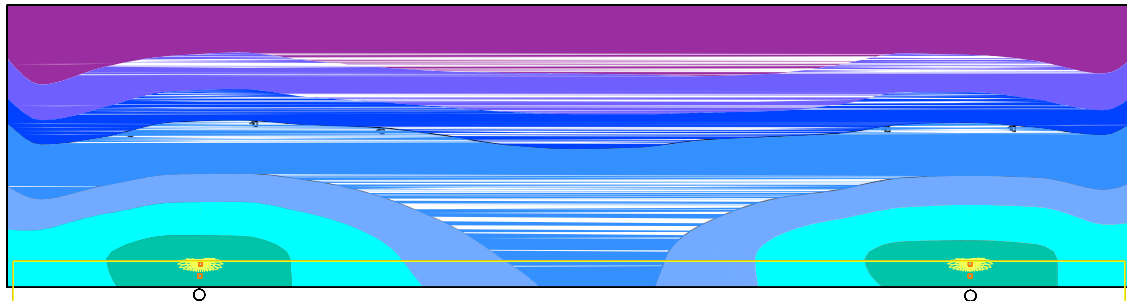

Между светильниками 45 м, ширина дороги 15 м, угол наклона светильника 15 градусов

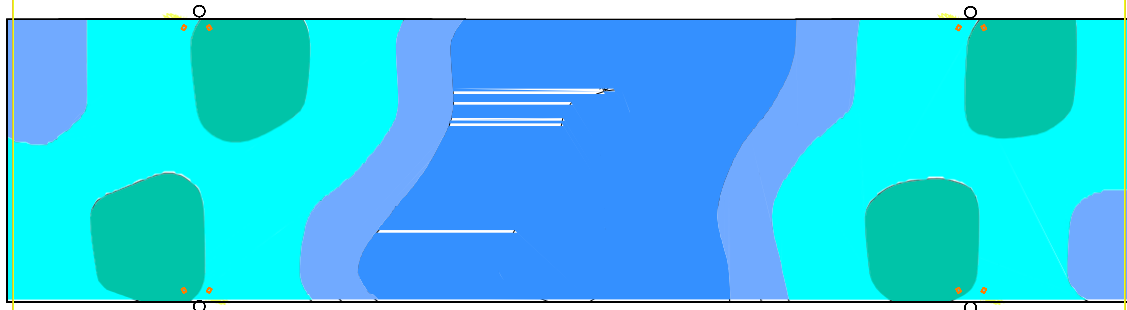


Между светильниками 30 м, ширина дороги 15 м, угол наклона светильника 15 градусов

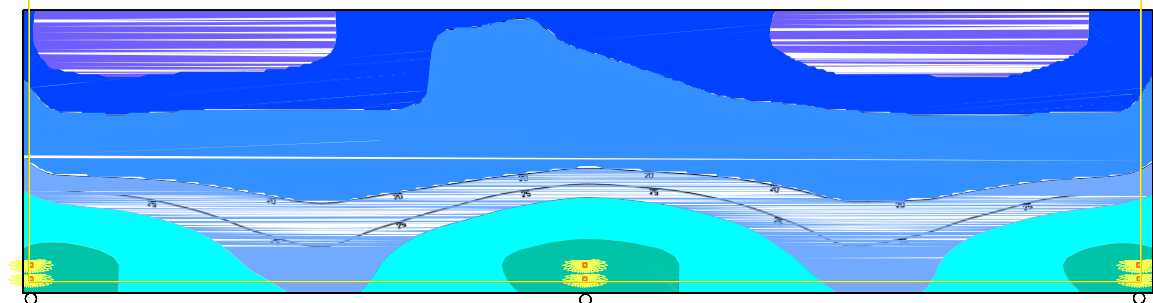

Масштаб: 1 : 403

Высота подвеса 10 м

Полотно / Освещенность по вертикали

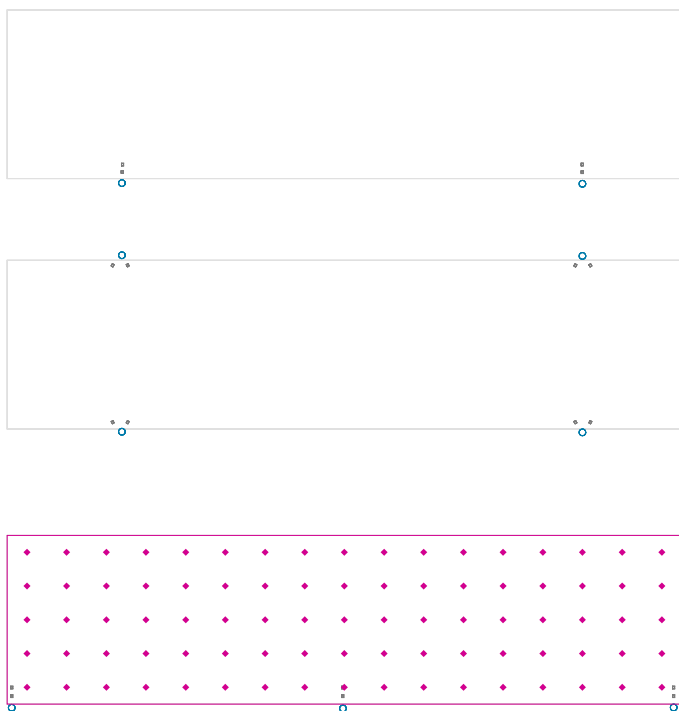

Коэффициент эксплуатации: 0.80


Полотно: Освещенность по вертикали (Растр)

Сцена освещения: Сцена освещения 1

Средн.: 19.9 lx, Min: 6.03 lx, Max: 58.3 lx, Мин./средн.: 0.30, Мин./макс.: 0.10


Высота: 0.000 m

Изолинии [lx]

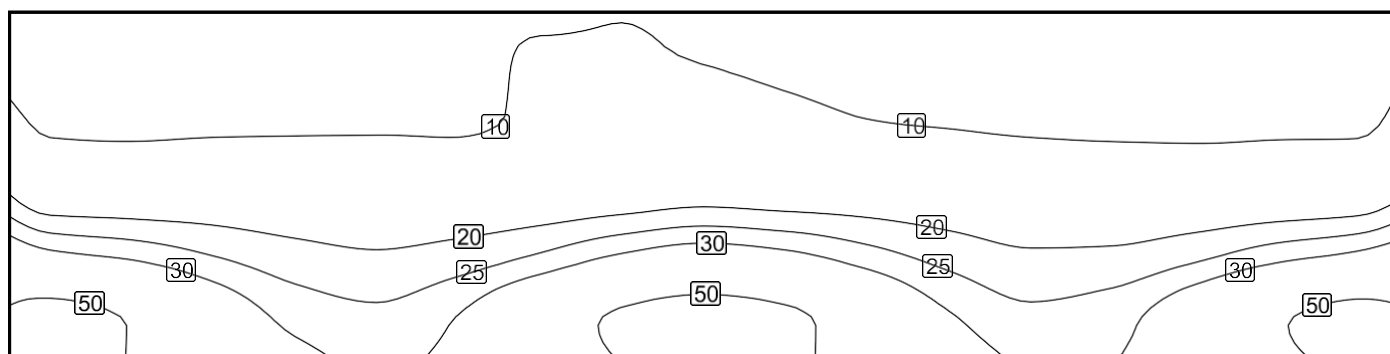

Масштаб: 1 : 328

Фиктивные цвета [lx]

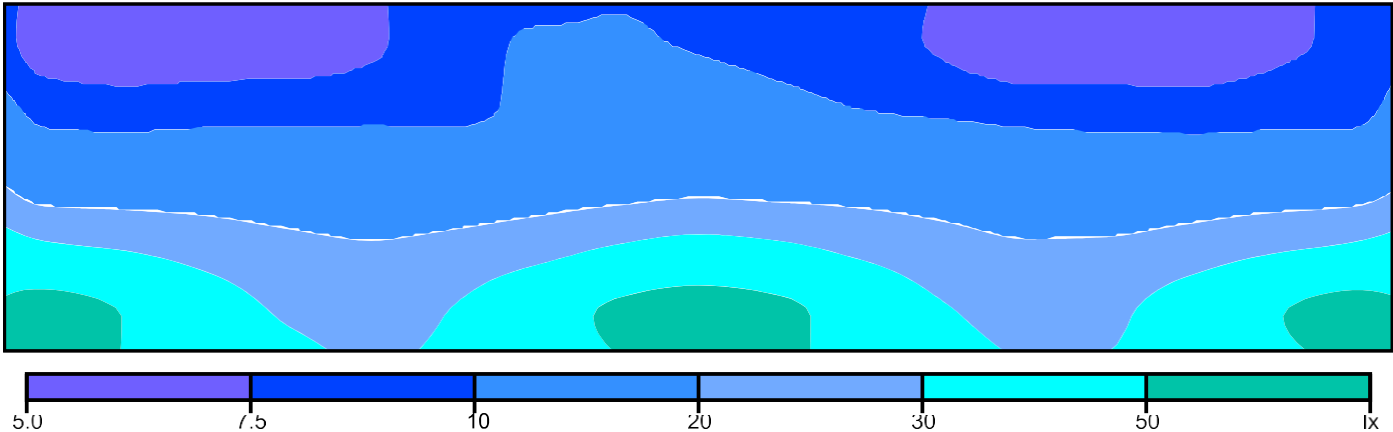

Масштаб: 1 : 328

Растр параметров [lx]


+6.5	+6.1	+6.4	+6.4	+7.1	+9.3	+10	+10	+9.8	+9.2	+8.4	+7.2	+6.0	+6.2	+6.1	+7.0	+8.1
+8.9	+8.5	+8.7	+8.8	+9.0	+9.3	+11	+11	+12	+11	+9.9	+9.3	+8.7	+8.5	+8.4	+8.8	+9.1
+14	+14	+15	+14	+14	+14	+15	+15	+16	+16	+15	+15	+14	+14	+14	+14	+14
+32	+29	+25	+22	+21	+22	+26	+31	+34	+31	+27	+23	+21	+21	+24	+28	+31
+57	+49	+37	+29	+27	+31	+41	+53	+58	+54	+42	+31	+27	+29	+36	+48	+56

Масштаб: 1 : 335

Таблица значений [lx]

m	-28.328	-24.787	-21.246	-17.705	-14.164	-10.623	-7.082	-3.541	0.000	3.541	7.082	10.623	14.164	17.705	21.246	24.787	28.328
6.021	6.54	6.12	6.42	6.44	7.14	9.31	10.1	10.1	9.82	9.23	8.41	7.16	6.03	6.24	6.07	6.96	8.09
3.010	8.85	8.51	8.70	8.82	9.01	9.33	10.6	11.4	11.5	10.8	9.89	9.33	8.70	8.53	8.43	8.83	9.06
0.000	14.2	14.1	14.6	14.3	14.0	14.0	14.5	15.2	16.4	15.6	15.4	14.8	13.9	13.6	13.6	13.8	14.2
-3.010	31.6	28.8	25.0	21.9	20.6	22.1	25.5	30.6	33.6	31.5	27.1	23.1	20.7	21.1	23.7	28.0	31.3
-6.021	56.7	49.5	37.5	29.1	26.7	30.7	40.7	52.9	58.3	53.7	42.0	31.4	26.8	28.5	36.2	48.5	56.3


Полотно / Освещенность по вертикали

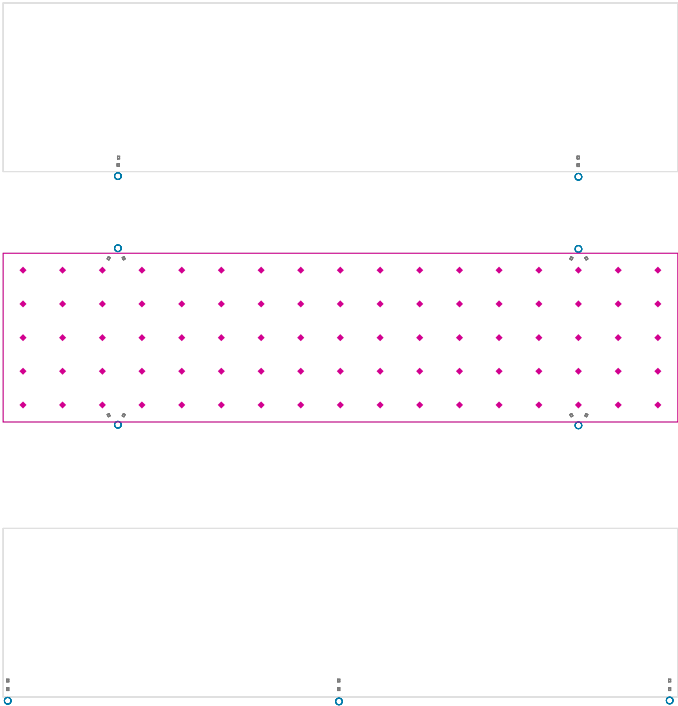

Коэффициент эксплуатации: 0.80


Полотно: Освещенность по вертикали (Растр)
Сцена освещения: Сцена освещения 1
Средн.: 32.0 lx, Min: 9.18 lx, Max: 57.8 lx, Мин./средн.: 0.29, Мин./макс.: 0.16
Высота: 0.000 m

Изолинии [lx]

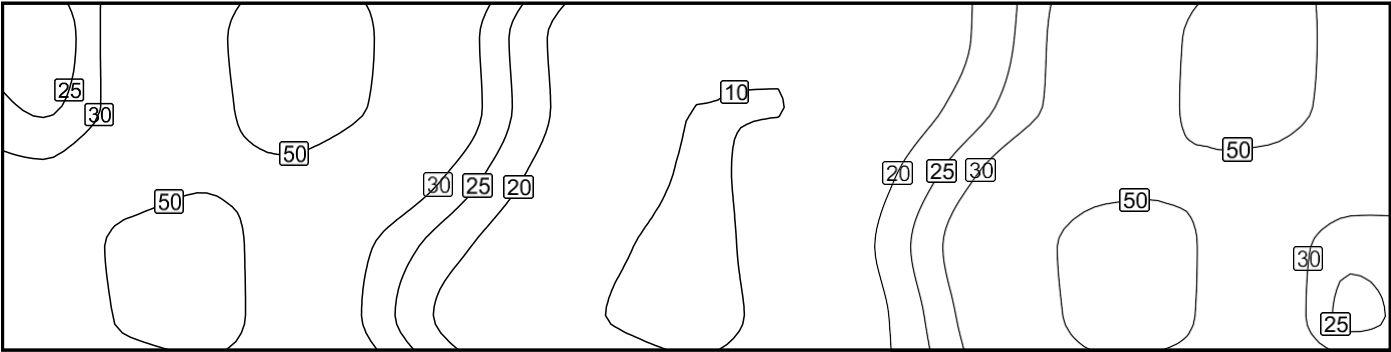

Масштаб: 1 : 328

Фиктивные цвета [lx]

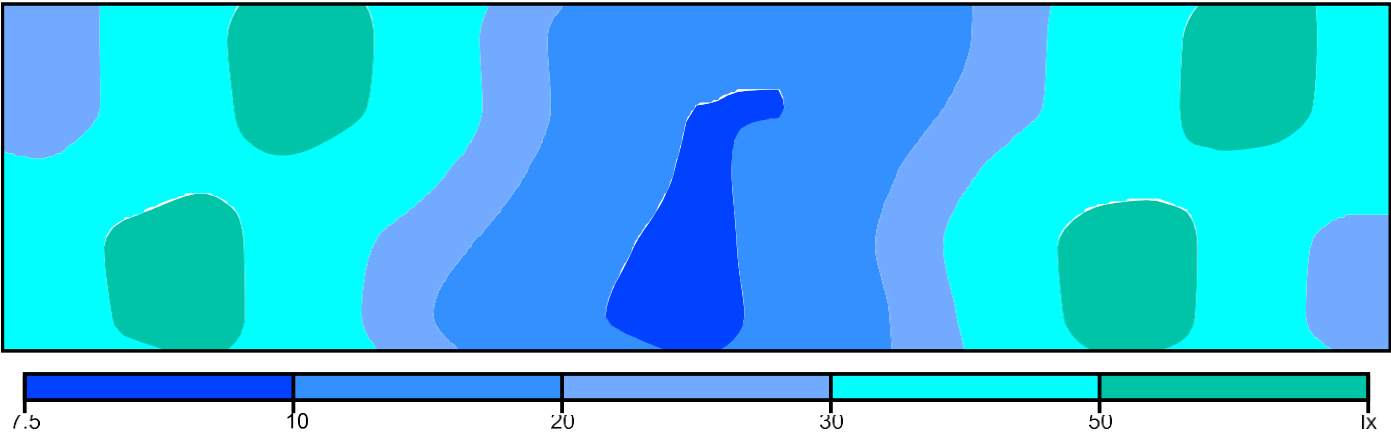

Масштаб: 1 : 328




Растр параметров [lx]

+21	+35	+47	+57	+51	+35	+22	+14	+11	+10	+13	+17	+26	+41	+50	+58	+45
+24	+34	+46	+55	+50	+35	+22	+14	+10.0	+9.9	+13	+20	+28	+37	+51	+55	+45
+32	+43	+49	+47	+40	+29	+19	+12	+9.7	+11	+16	+25	+36	+46	+49	+45	+36
+39	+52	+54	+41	+30	+22	+15	+10	+9.2	+12	+18	+30	+45	+54	+51	+37	+27
+37	+51	+53	+43	+29	+18	+13	+9.8	+9.2	+11	+17	+28	+43	+55	+51	+38	+24

Масштаб: 1 : 335

Таблица значений [lx]

m	-28.328	-24.787	-21.246	-17.705	-14.164	-10.623	-7.082	-3.541	0.000	3.541	7.082	10.623	14.164	17.705	21.246	24.787	28.328
6.021	21.5	34.7	46.7	57.1	50.6	35.0	21.6	13.9	10.7	10.5	12.6	17.3	26.1	40.6	50.4	57.8	44.9
3.010	24.2	33.5	46.1	55.0	49.8	35.3	22.1	13.9	9.98	9.95	13.4	19.8	27.9	37.3	50.7	54.6	44.8
0.000	32.1	42.8	48.7	47.4	39.6	29.1	19.1	12.4	9.66	11.1	16.4	25.5	36.4	45.9	49.0	45.2	35.6
-3.010	39.1	52.4	54.5	41.4	30.4	21.9	14.9	10.4	9.23	11.7	18.2	29.7	44.7	54.5	51.1	36.6	26.6
-6.021	36.8	51.4	53.3	43.3	28.7	18.1	12.5	9.85	9.18	11.1	16.7	27.5	42.5	54.6	50.8	38.0	23.7

  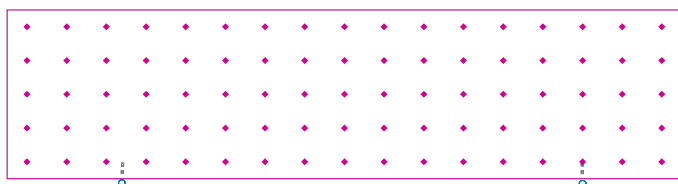Полотно / Освещенность по вертикали


Коэффициент эксплуатации: 0.80

Полотно: Освещенность по вертикали (Растр)

Сцена освещения: Сцена освещения 1


Средн.: 16.7 lx, Min: 3.02 lx, Max: 59.0 lx, Мин./средн.: 0.18, Мин./макс.: 0.05

Высота: 0.000 m

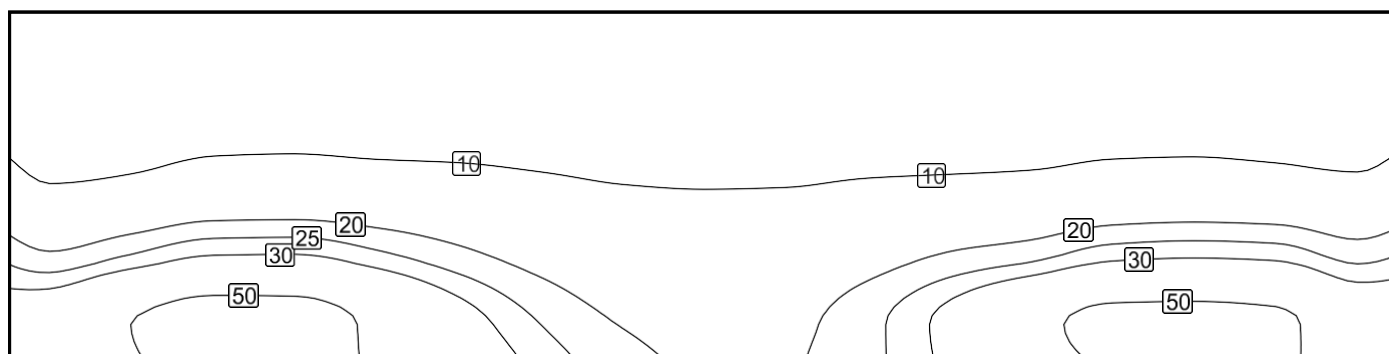Изолинии [lx]

Масштаб: 1 : 328

Фиктивные цвета [lx]

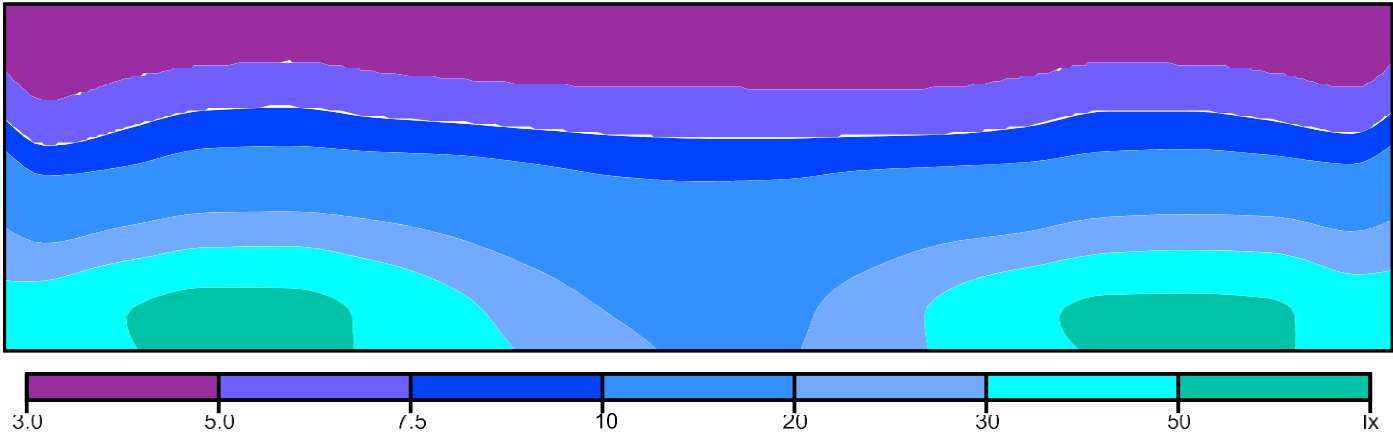

Масштаб: 1 : 328

Растр параметров [lx]

+3.0	+3.8	+4.2	+4.4	+4.1	+3.7	+3.4	+3.3	+3.4	+3.2	+3.3	+3.5	+3.9	+4.4	+4.3	+4.1	+3.5
+5.3	+6.4	+7.4	+7.5	+7.0	+6.6	+6.2	+6.0	+6.0	+5.9	+5.8	+6.0	+6.5	+7.3	+7.3	+6.8	+6.0
+10	+11	+13	+13	+13	+12	+11	+10	+9.8	+9.8	+11	+11	+11	+12	+13	+12	+11
+21	+25	+30	+30	+26	+21	+18	+15	+14	+15	+17	+20	+23	+28	+29	+28	+23
+38	+50	+59	+58	+47	+34	+25	+20	+18	+19	+23	+32	+45	+55	+56	+53	+40

Масштаб: 1 : 335

Таблица значений [lx]

m	-28.328	-24.787	-21.246	-17.705	-14.164	-10.623	-7.082	-3.541	0.000	3.541	7.082	10.623	14.164	17.705	21.246	24.787	28.328
6.021	3.02	3.79	4.21	4.38	4.08	3.68	3.39	3.29	3.35	3.22	3.26	3.47	3.91	4.36	4.32	4.07	3.46
3.010	5.26	6.44	7.36	7.52	6.96	6.58	6.23	6.05	5.95	5.91	5.82	5.95	6.48	7.31	7.30	6.79	5.97
0.000	10.2	11.0	12.8	13.0	12.6	12.1	11.1	10.1	9.75	9.85	10.6	11.0	11.4	12.4	12.7	12.3	11.3
-3.010	20.6	25.1	29.8	30.2	26.1	21.5	17.6	15.0	14.2	14.9	17.1	20.5	23.0	27.9	28.9	28.1	23.0
-6.021	38.3	50.1	59.0	58.2	46.9	34.4	25.1	19.8	17.8	18.7	23.4	32.4	44.7	55.1	55.5	53.2	40.5